


COUPE TRANSVERSALE DE LA ZONE D'ACTIVITE

← EST

OUEST →

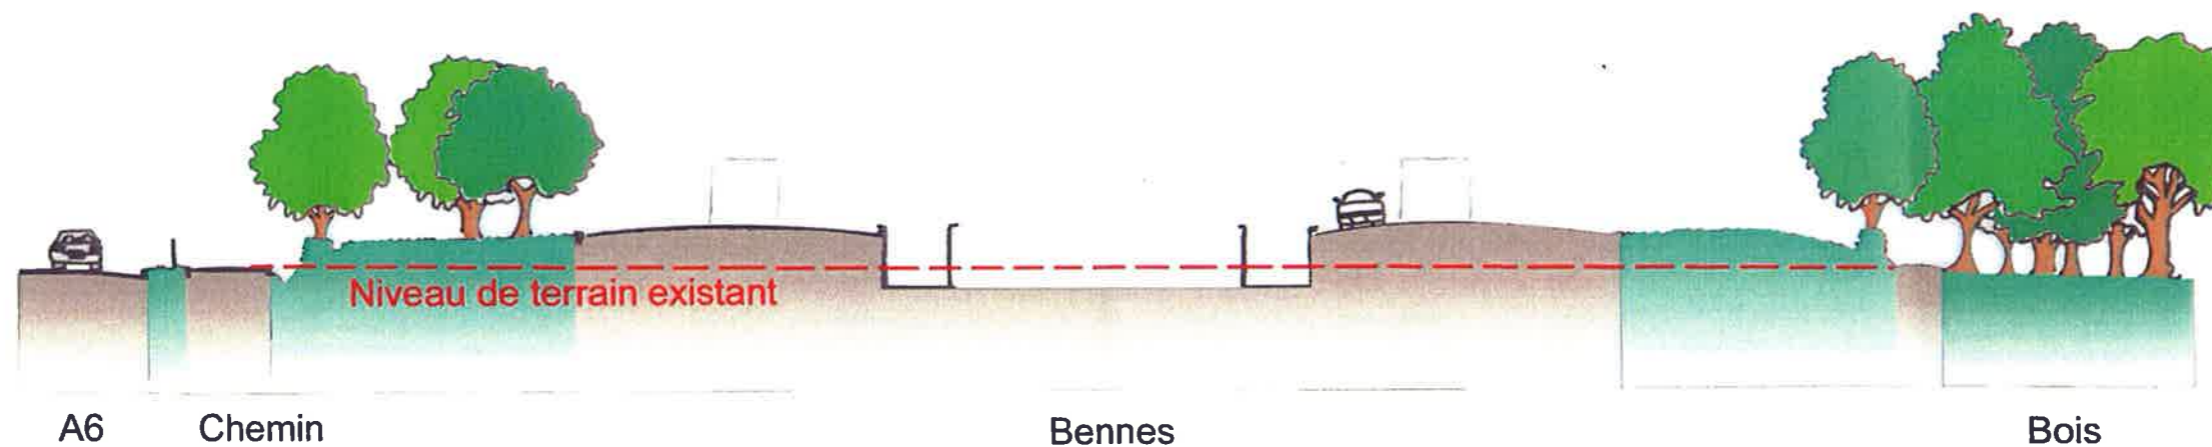

COUPE TRANSVERSALE DE LA DECHETTERIE

Echelle : 1/250