

PLAN LOCAL D'URBANISME

SAINT MARTIN BELLE ROCHE


Pièce n°6 : Emplacements réservés

Vu pour être annexé à notre délibération en date de ce jour LE MAIRE,	Vu pour être annexé à notre arrêté en date de ce jour LE PREFET,	Pour copie conforme
1 0 NOV. 2006 		

LISTE DES EMPLACEMENTS RESERVES

Numéro	Désignation de l'opération	Bénéficiaire	N° de parcelles	Superficie approximative
1	Agrandissement du Groupe scolaire	Commune	66 – 70 – 71 – 184 – 186	2215 m ²
2	Agrandissement du centre sportif	Commune	69 – 68 En partie : 70a – 71a	857,5 m ²
3	Agrandissement du cimetière	Commune	En partie : 190	1624 m ²
4	Elargissement du chemin d'accès au lieu-dit "Les Platières"	Commune	En partie : 172	95,5 m ²
5	Protection anti-bruit voie ferrée	Commune	156 En partie : 58b	2566 m ²
6	Aménagement paysager près de l'église	Commune	110	36 m ²
7	Stationnement et aménagement paysager au « Prés du Château »	Commune	119 – 120 En partie : 127	4458 m ²
8	Aménagement de la VC n°4 « Chemin de la Collonge »	Commune	En partie : 182b – 184 – 186 – 188– 191	2 m de large
9	Aménagement de la VC n° 6 b	Commune	En partie : 15 – 16 – 17 – 18 – 19a – 19b – 20 – 21 – 22 – 23 – 79 – 85 – 115 – 120 – 129 – 154 – 239 – 240 – 239 – 352 – 664 – 688 – 1156 – 1157 – 1191 – 1416	2 m de large
10	Aménagement d'une piste cyclable	Commune	En partie : 50 – 60 – 70 – 71 – 72 – 73 – 74a – 75a – 249 – 251 – 354 – 414	3 m de large

Numéro	Désignation de l'opération	Bénéficiaire	N° de parcelles	Superficie approximative
11	Aménagement paysager et création d'une voie nouvelle et d'une piste cyclable	Commune	306 – 363 – 366 En partie : 361 – 364	6793 m ²
12	Elargissement de la VC n°7	Commune	En partie : 75a – 76 – 77 – 78 – 79 – 326 – 327	2 m de large
13	Aménagement du carrefour entre les VC n°2 et 7 (création d'un rond point)	Commune	En partie : 80 – 1 – 194	1544,25 m ²

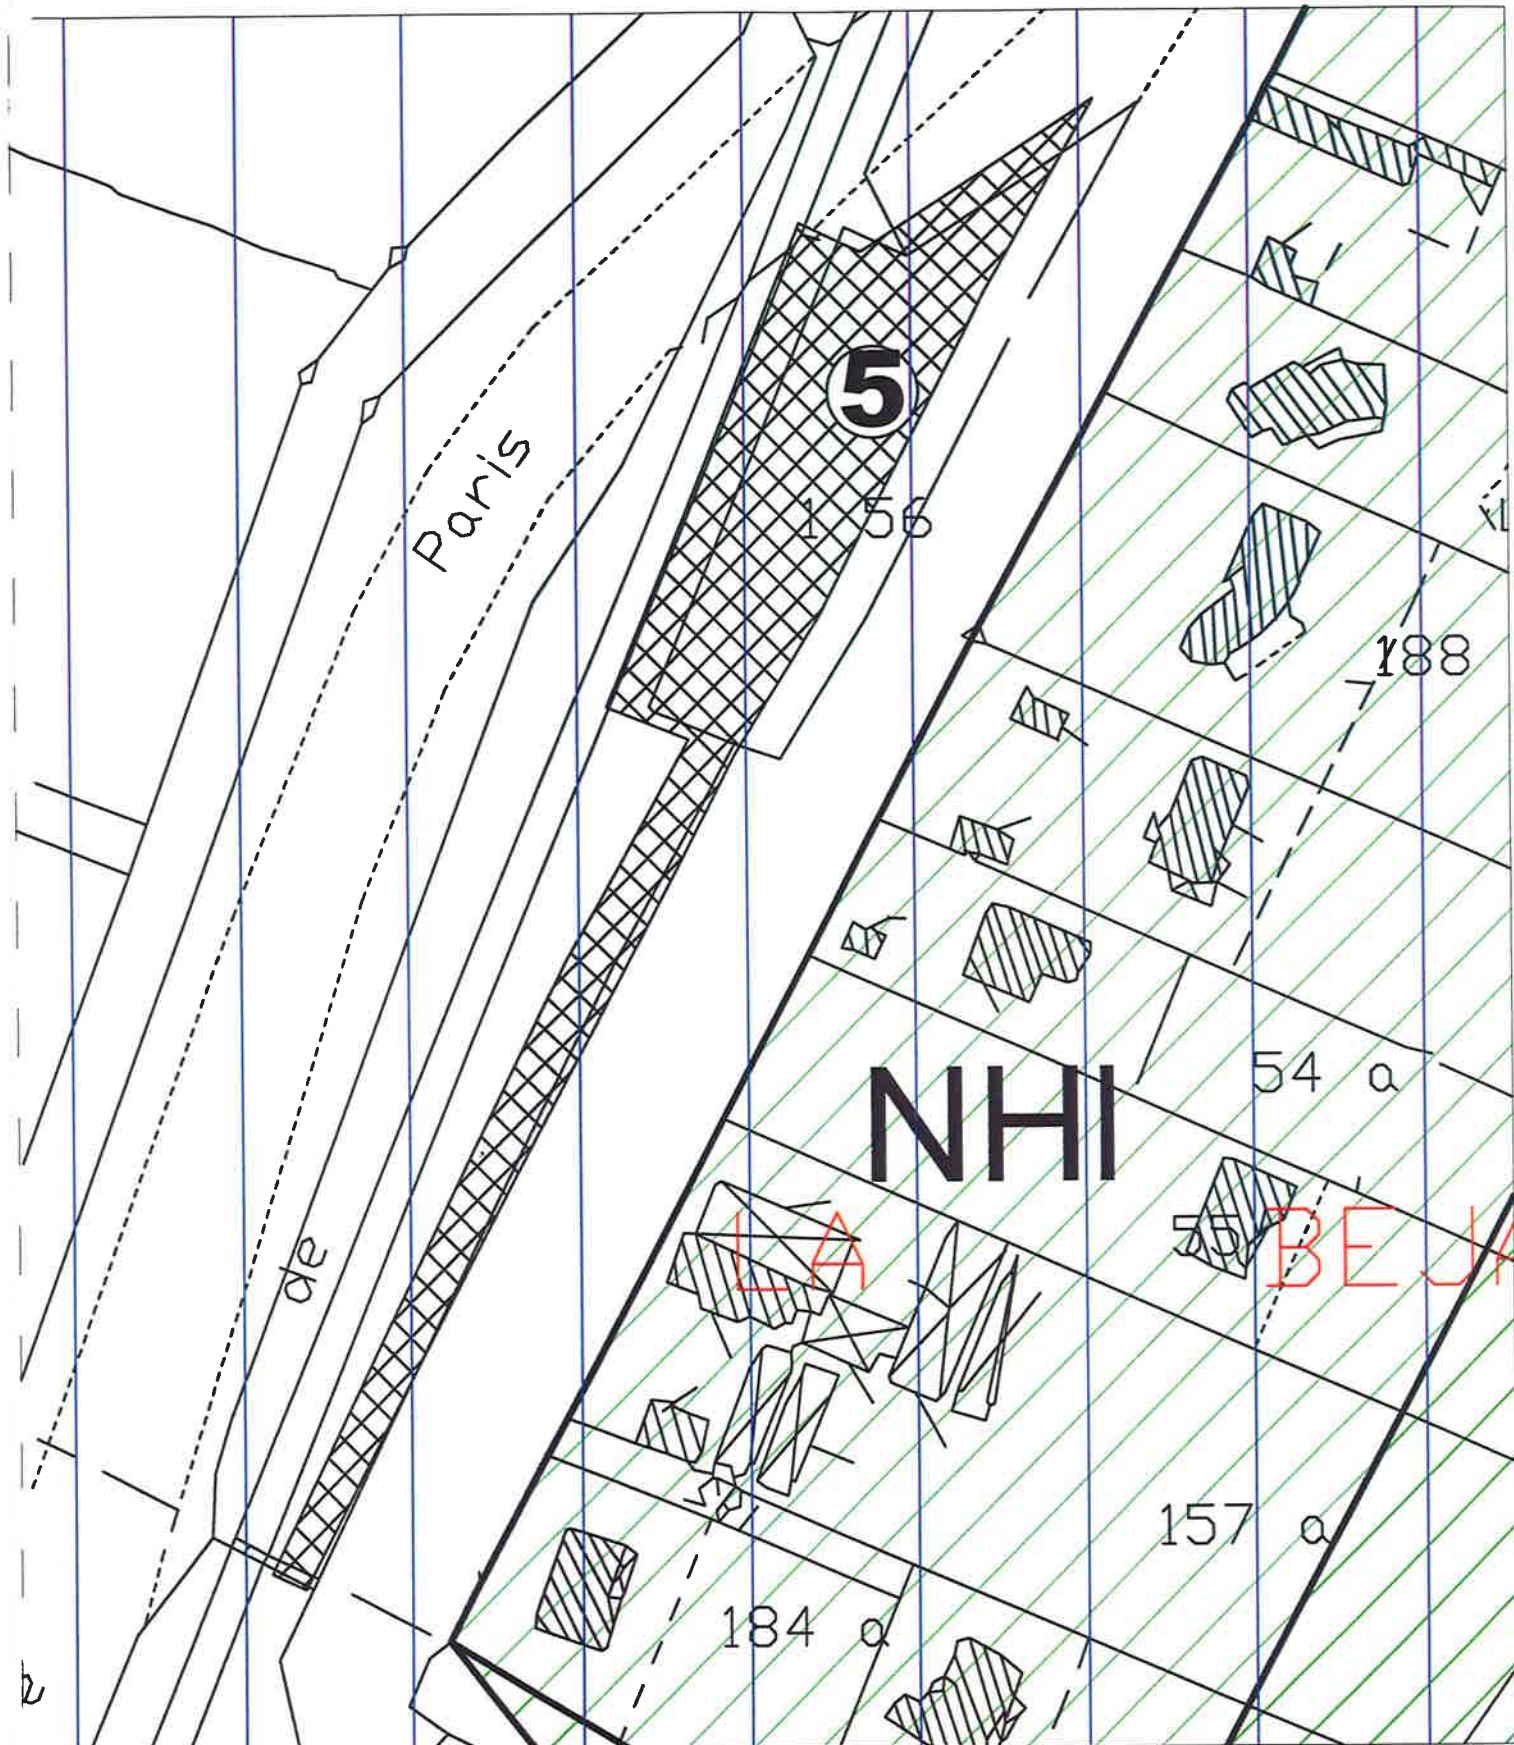


PLAN LOCAL D'URBANISME
 SAINT MARTIN BELLE ROCHE
EMPLACEMENT RESERVE 5
 1/ 1 000°


ALKHOS
 49 rue Ambroise Paré - BP 50012 - 71 012 Chamay-les-Chalon
 Tel: 03.85.38.14.54 - Fax: 03.85.38.41.02
www.habitat-developpement.tm.fr - e-mail: contact@alkhos.fr




ALKHOS
49 rue Ambroise Paré - BP 50012 - 71 012 Chamay-les-Chalon
Tel: 03.85.38.14.54 - Fax: 03.85.38.41.02
www.habitat-developpement.tm.fr - e-mail: contact@alkhos.fr

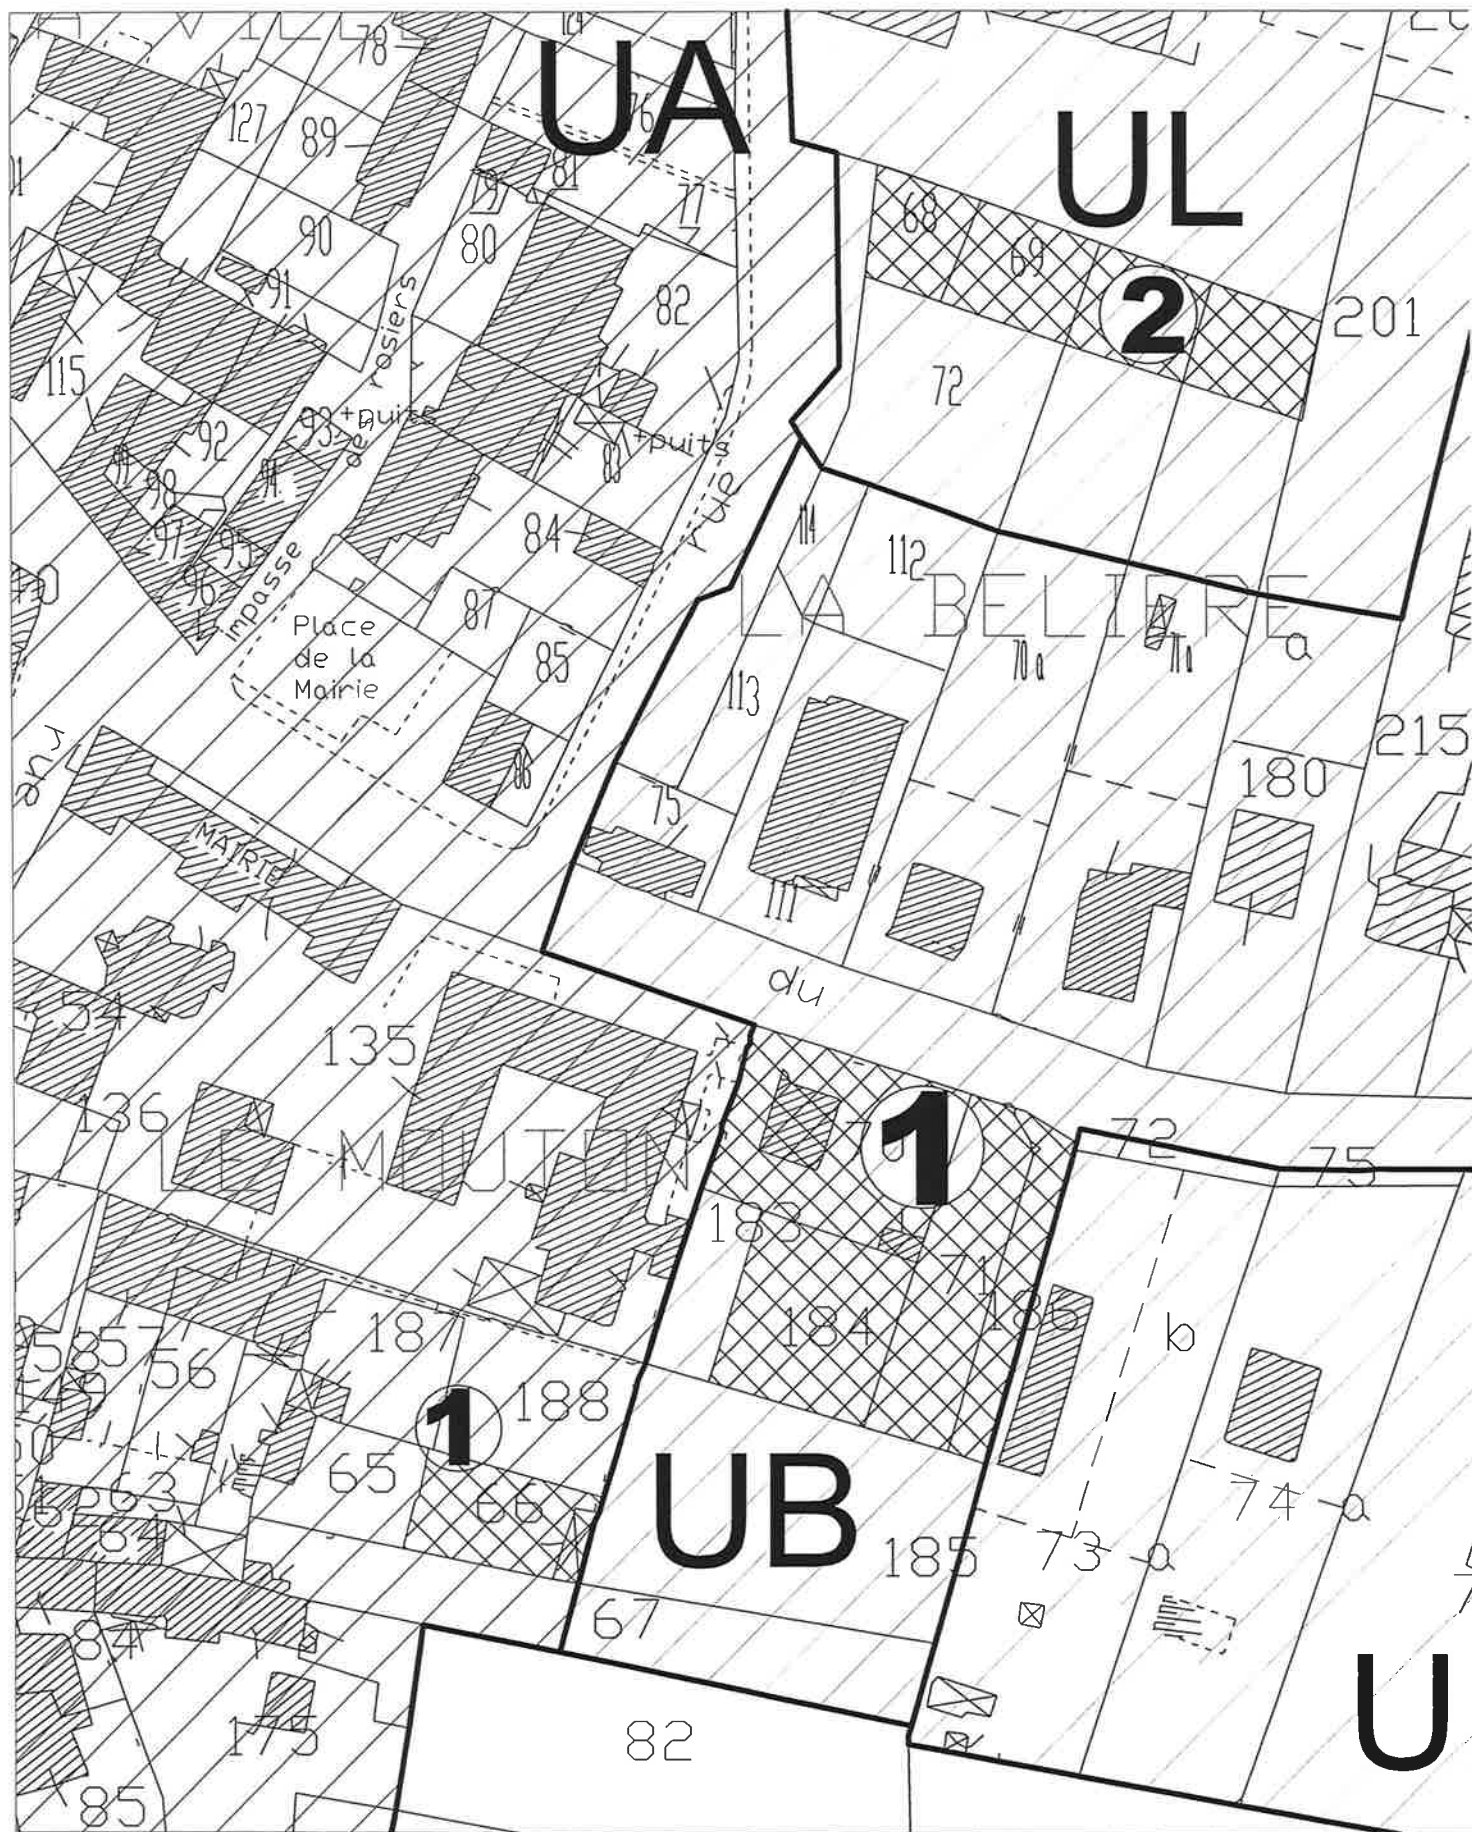

PLAN LOCAL D'URBANISME
 SAINT MARTIN BELLE ROCHE
EMPLACEMENTS RESERVES 1-2
 1/ 1 000°

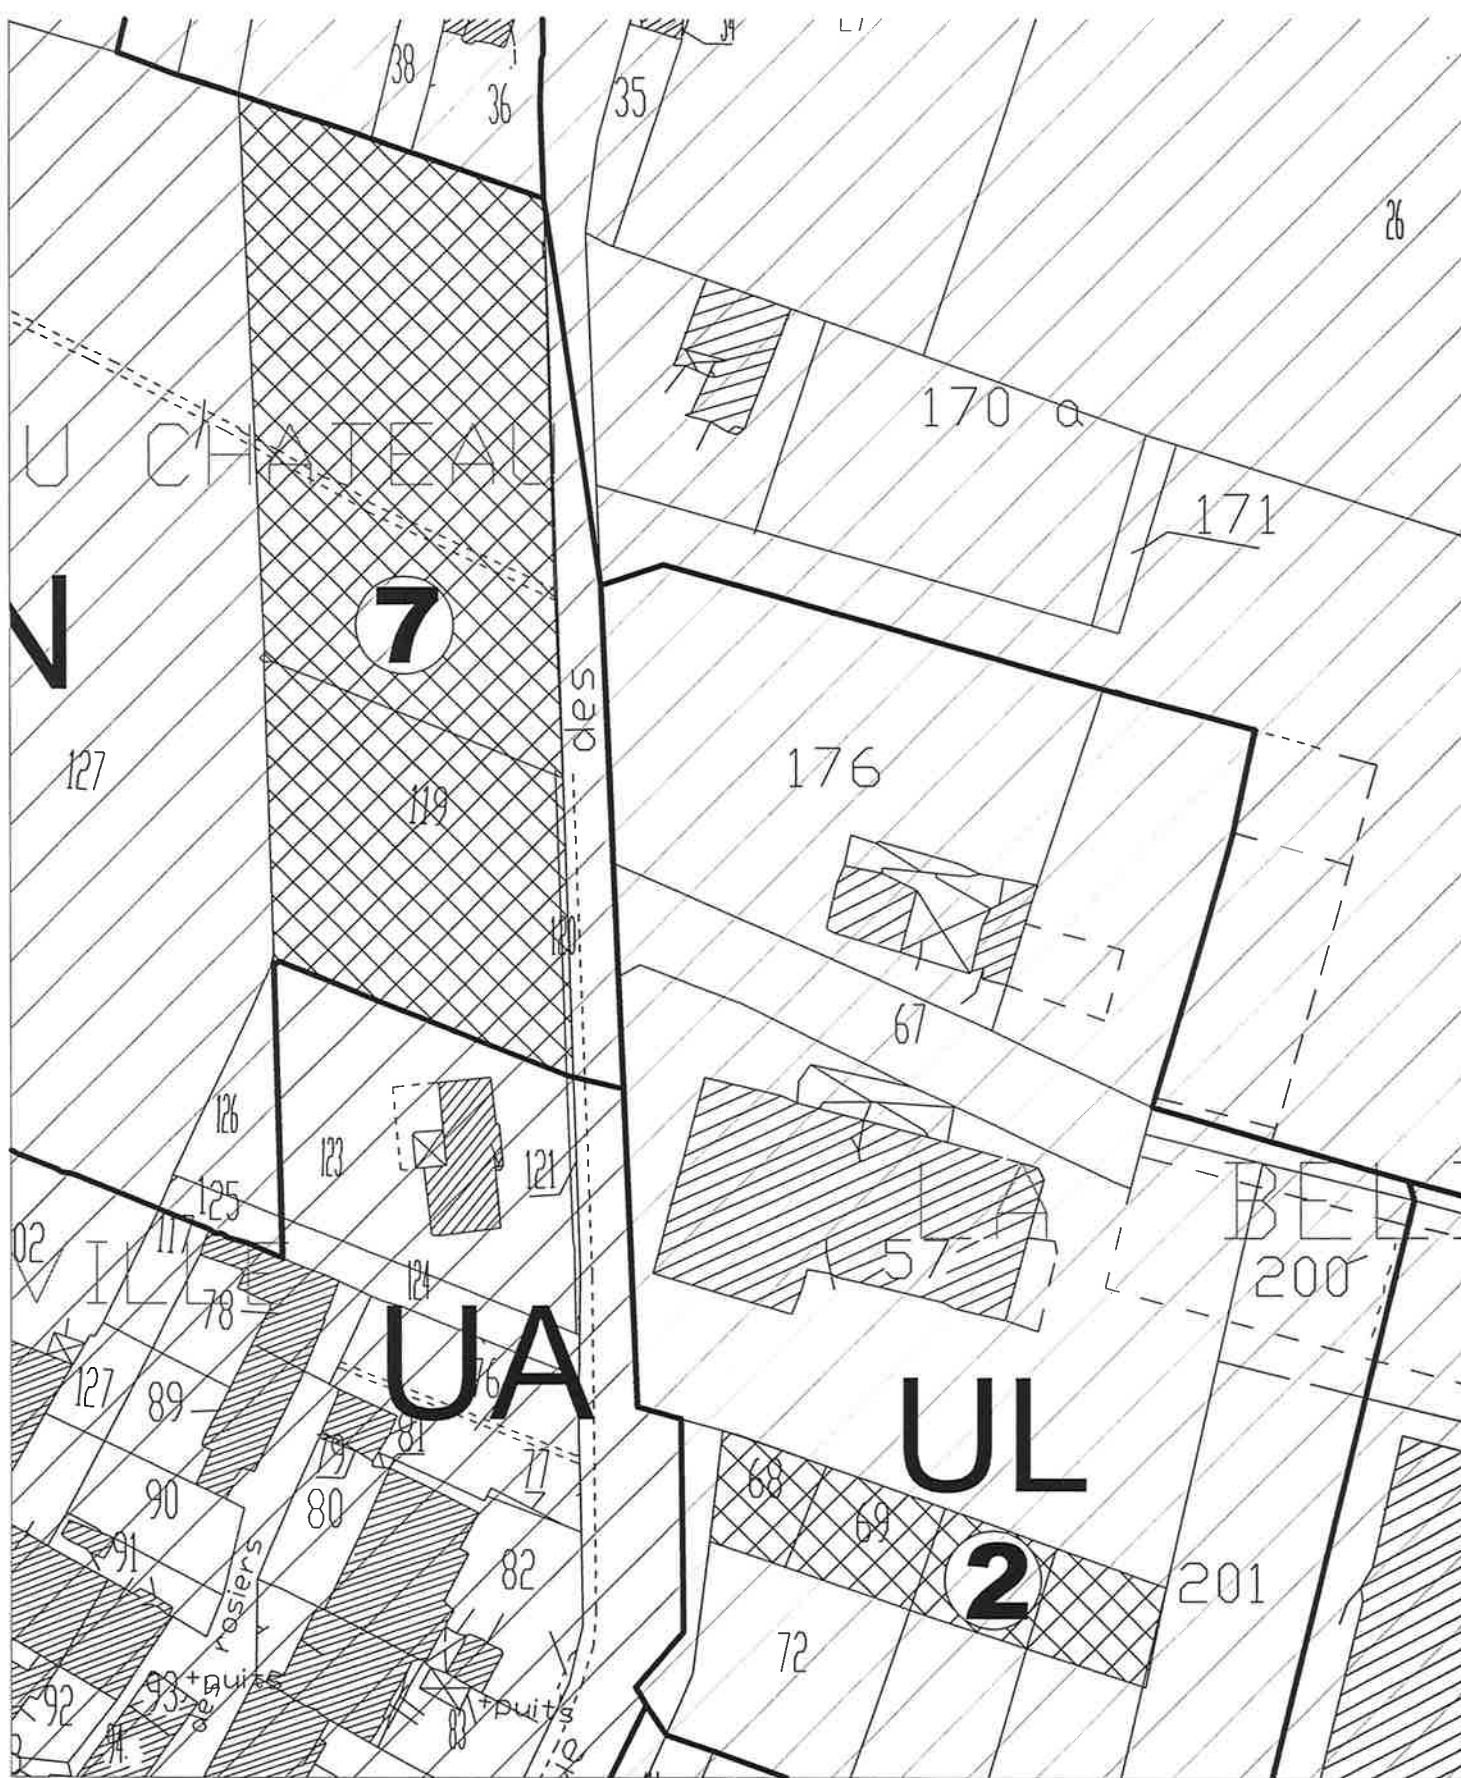


PLAN LOCAL D'URBANISME
SAINT MARTIN BELLE ROCHE
EMPLACEMENTS RESERVES 2-7
1/ 1 000°

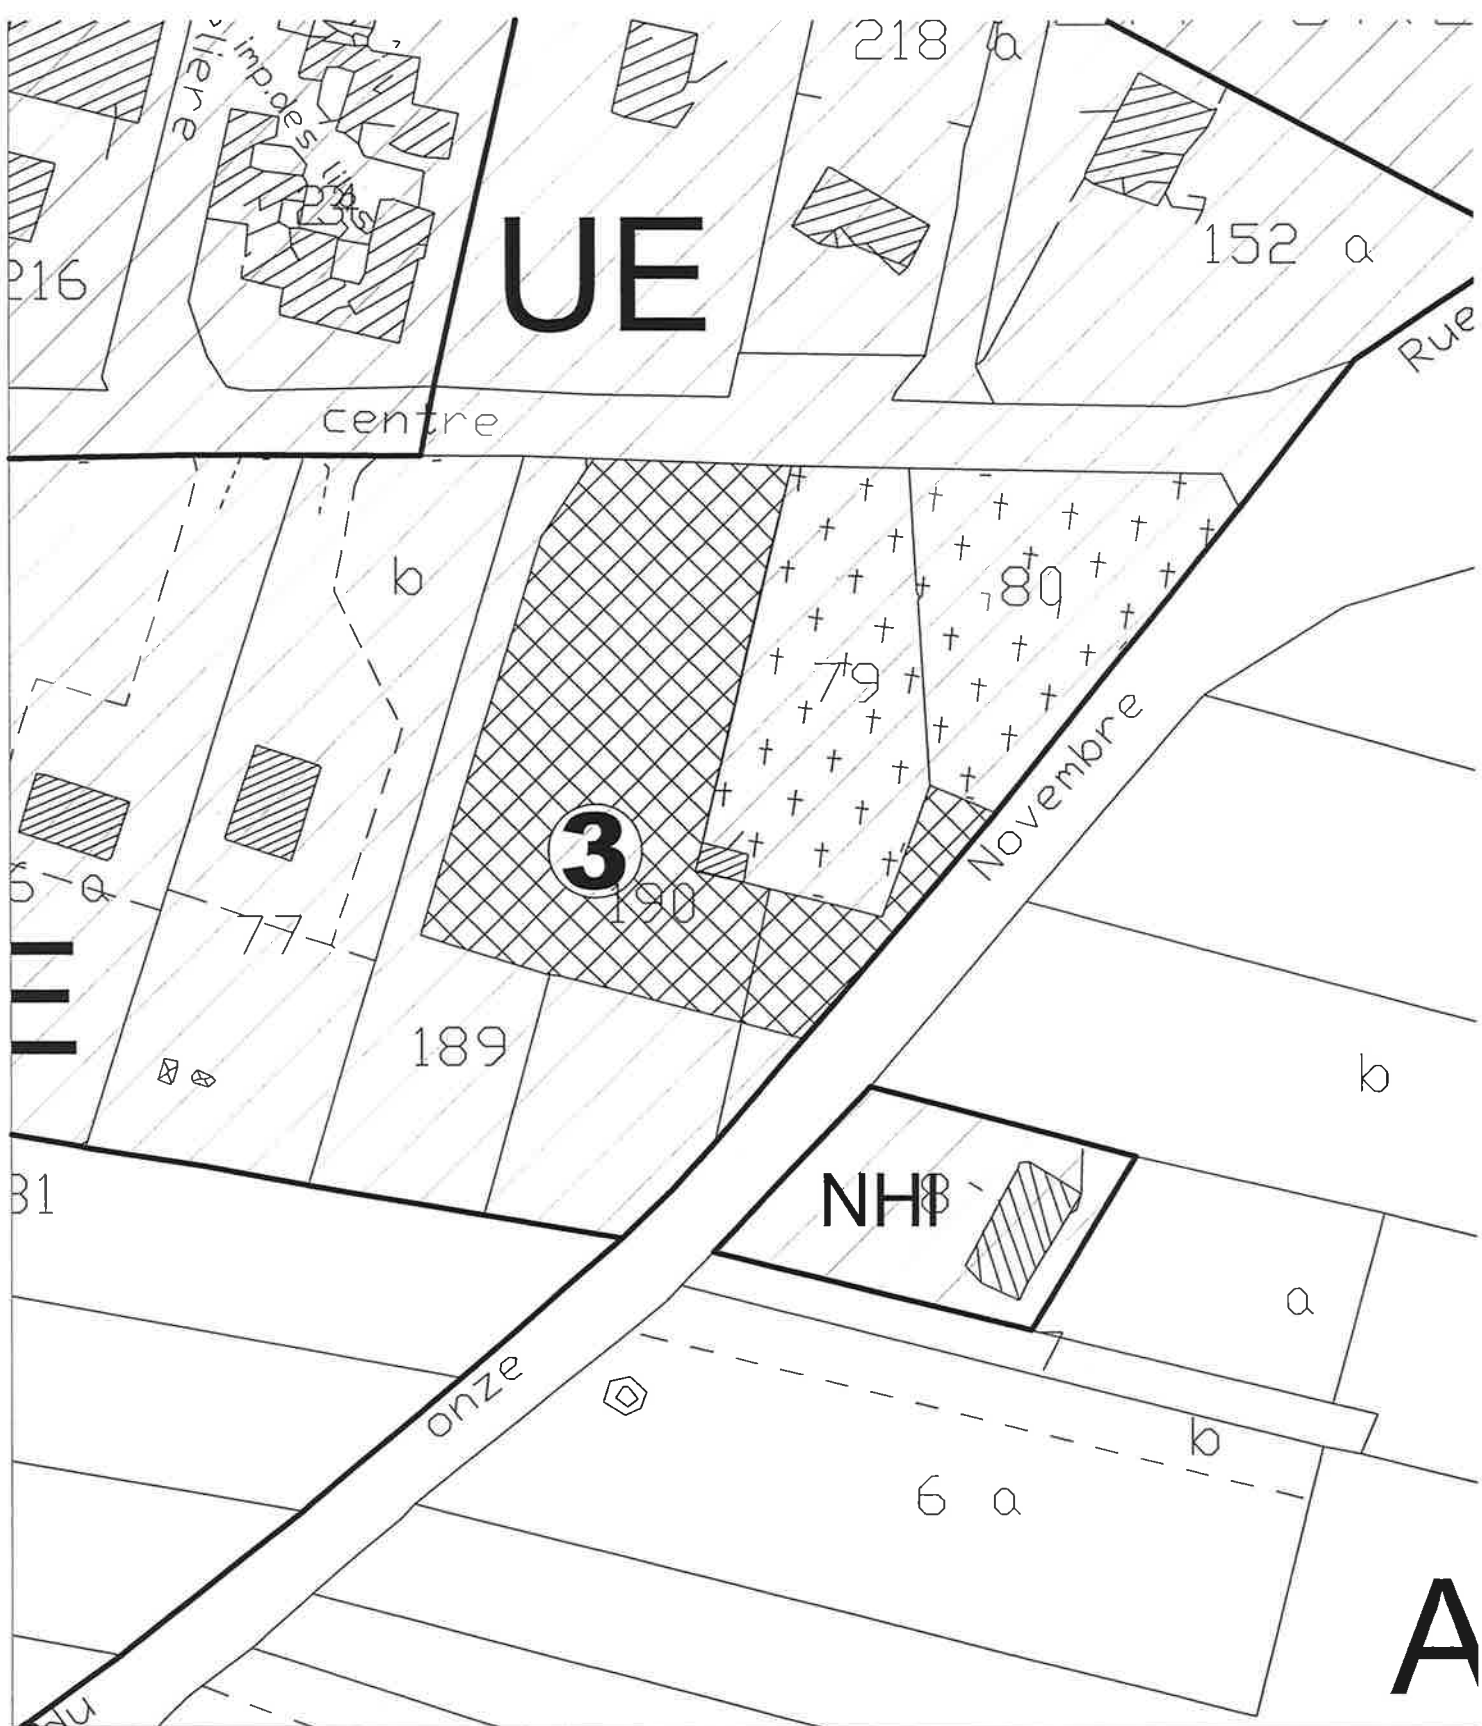

PLAN LOCAL D'URBANISME
 SAINT MARTIN BELLE ROCHE
EMPLACEMENT RESERVE 3
 1/ 1 000°

ALKHOS
 49 rue Ambroise Paré - BP 50012 - 71 012 Charnay-les-Chalon
 Tel: 03.85.38.14.54 - Fax: 03.85.38.41.02
www.habitat-developpement.tm.fr - e-mail: contact@alkhos.fr

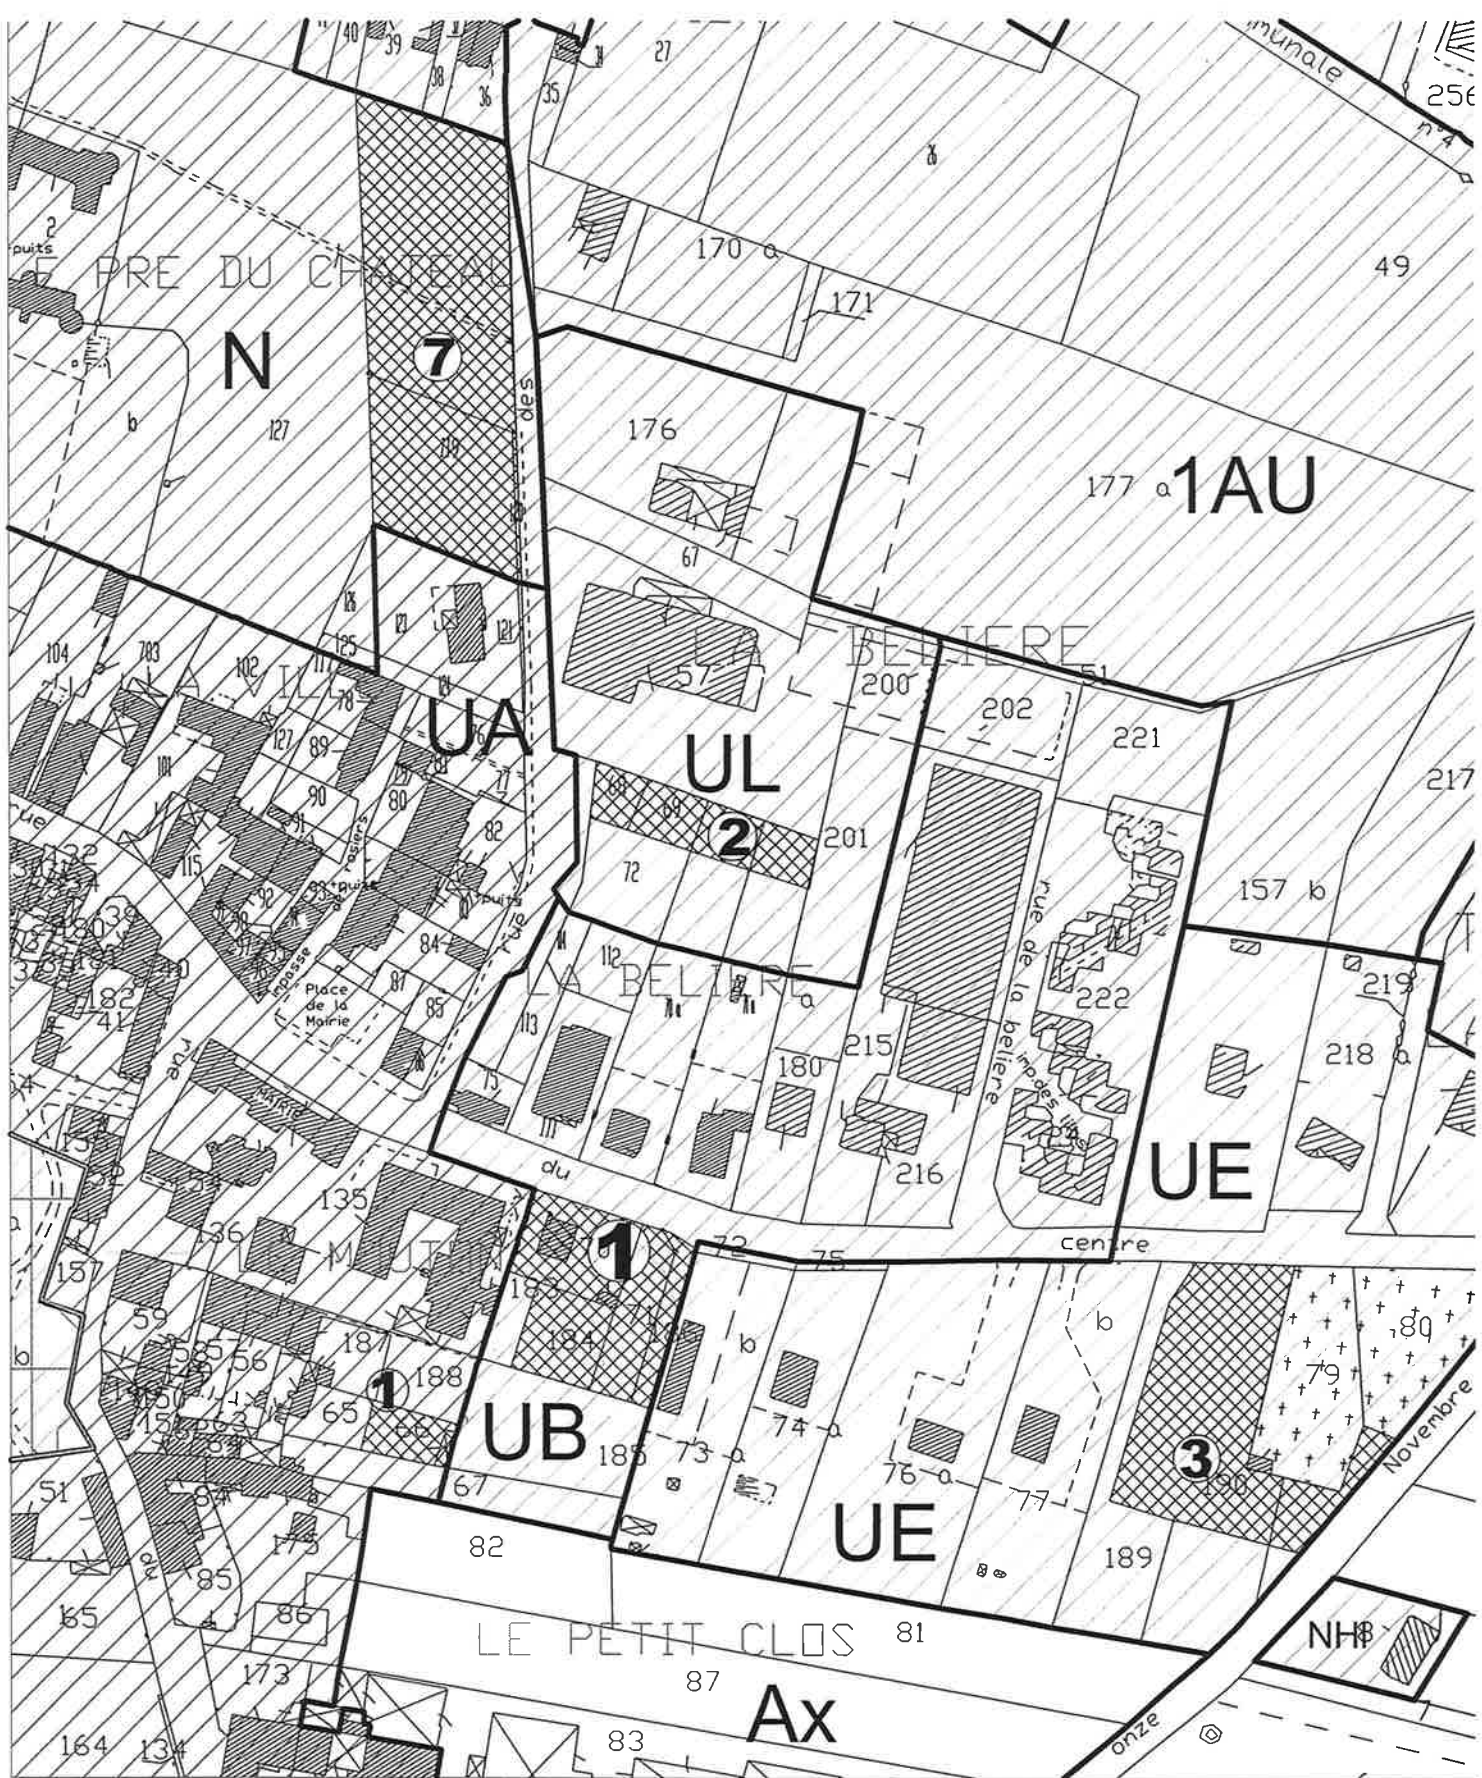


PLAN LOCAL D'URBANISME
 SAINT MARTIN BELLE ROCHE
EMPLACEMENTS RESERVES 1-2-3-7
 1/2 000°




PLAN LOCAL D'URBANISME
 SAINT MARTIN BELLE ROCHE
EMPLACEMENT RESERVE 4
 1/ 1 000°

ALKHOS
 49 rue Ambroise Paré - BP 50012 - 71 012 Charnay-les-Chalon
 Tel: 03.85.38.14.54 - Fax: 03.85.38.41.02
www.habitat-developpement.tm.fr - e-mail: contact@alkhos.fr

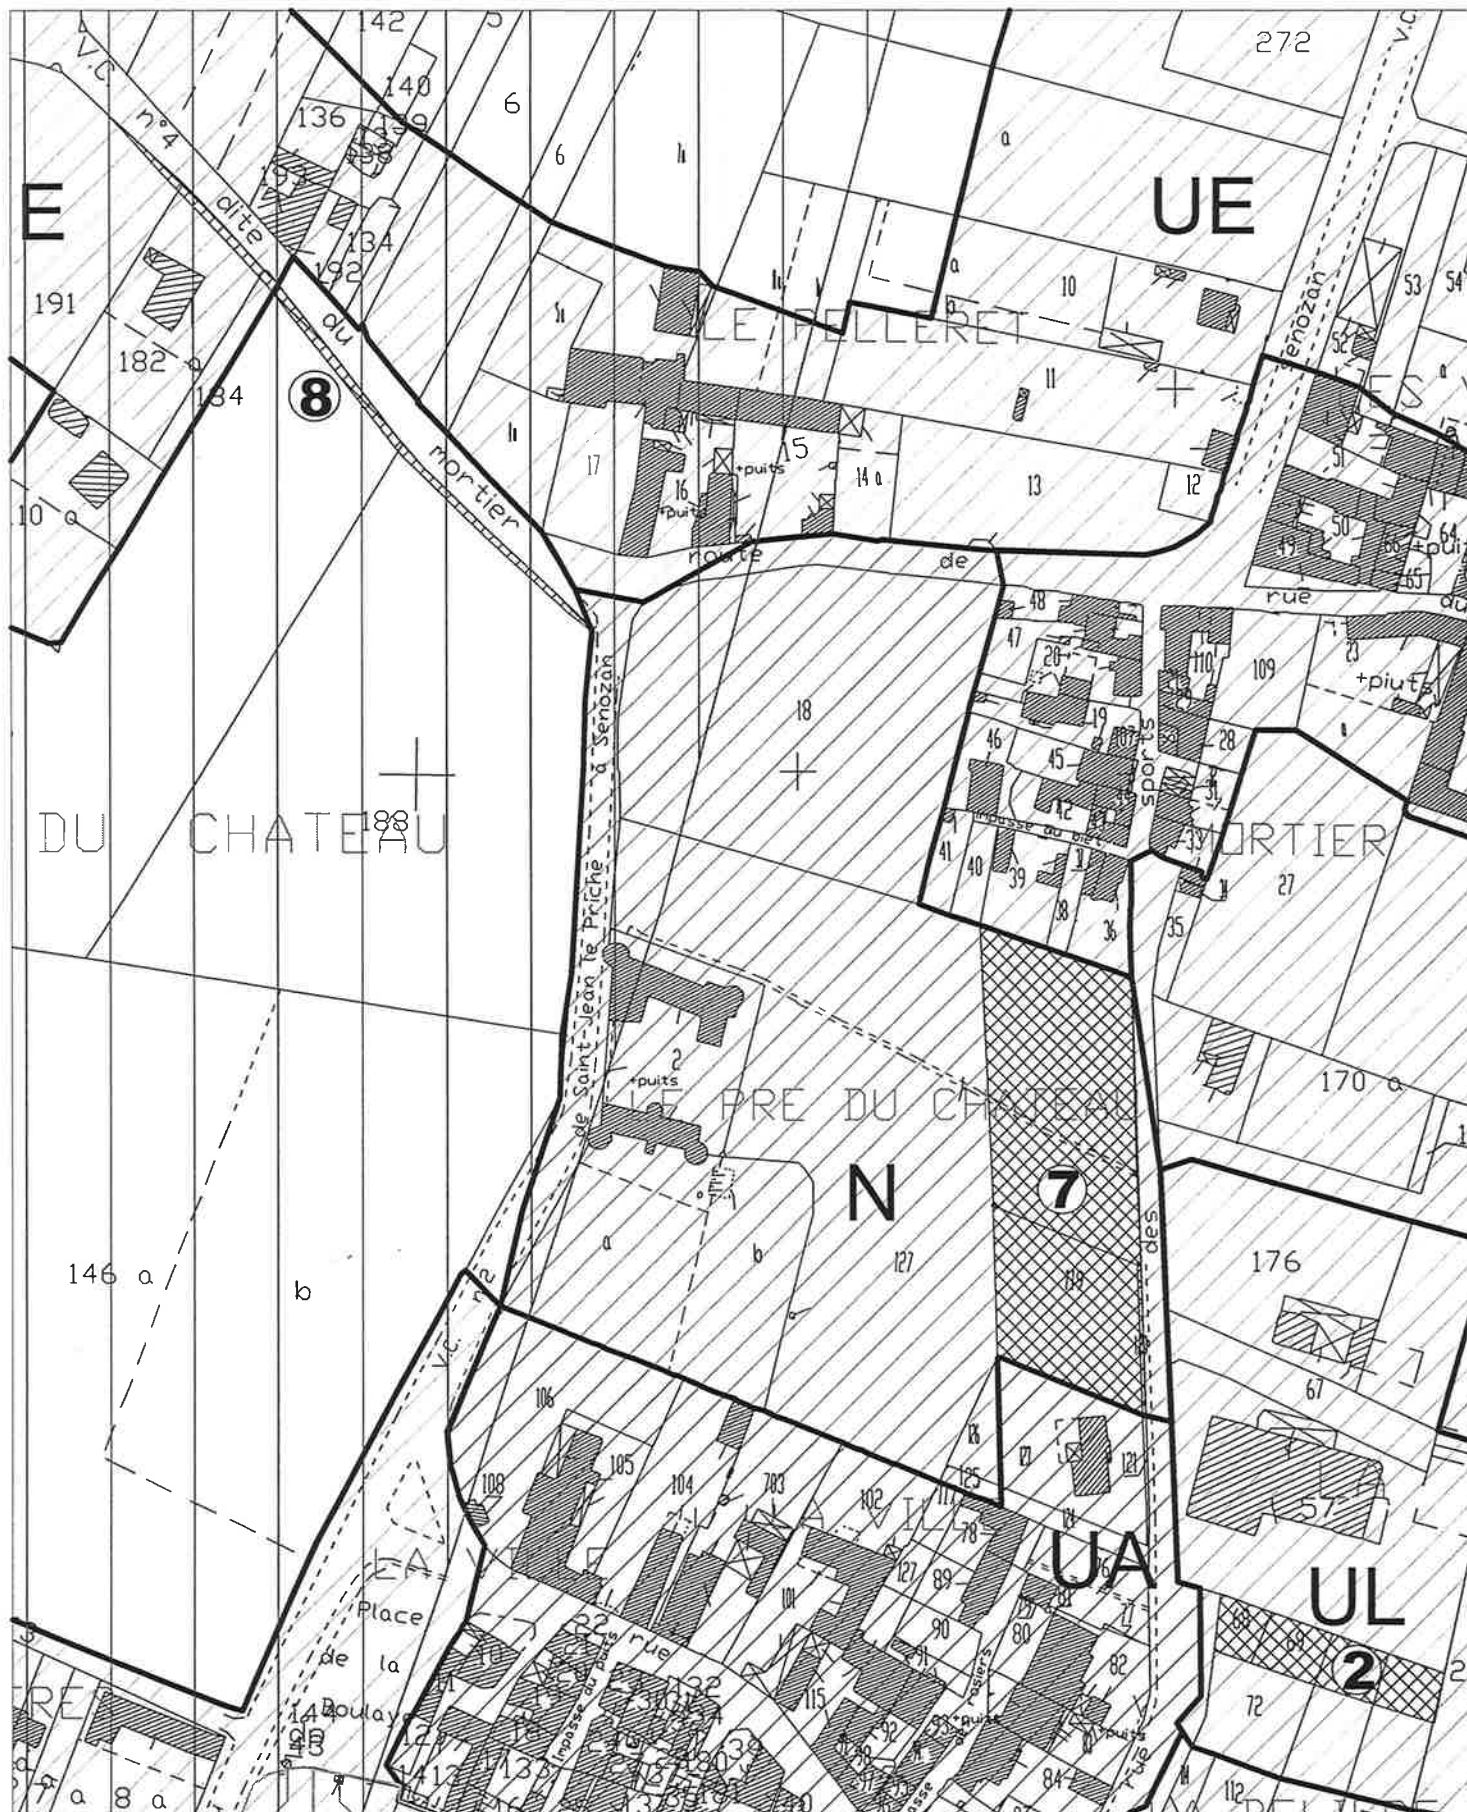

PLAN LOCAL D'URBANISME
 SAINT MARTIN BELLE ROCHE
EMPLACEMENTS RESERVES 2-7-8
 1/ 2 000°

ALKHOS
 49 rue Ambroise Paré - BP 50012 - 71 012 Charnay-les-Chalon
 Tel: 03.85.38.14.54 - Fax: 03.85.38.41.02 - www.habitat-developpement.tm.fr - e-mail: contact@alkhos.fr

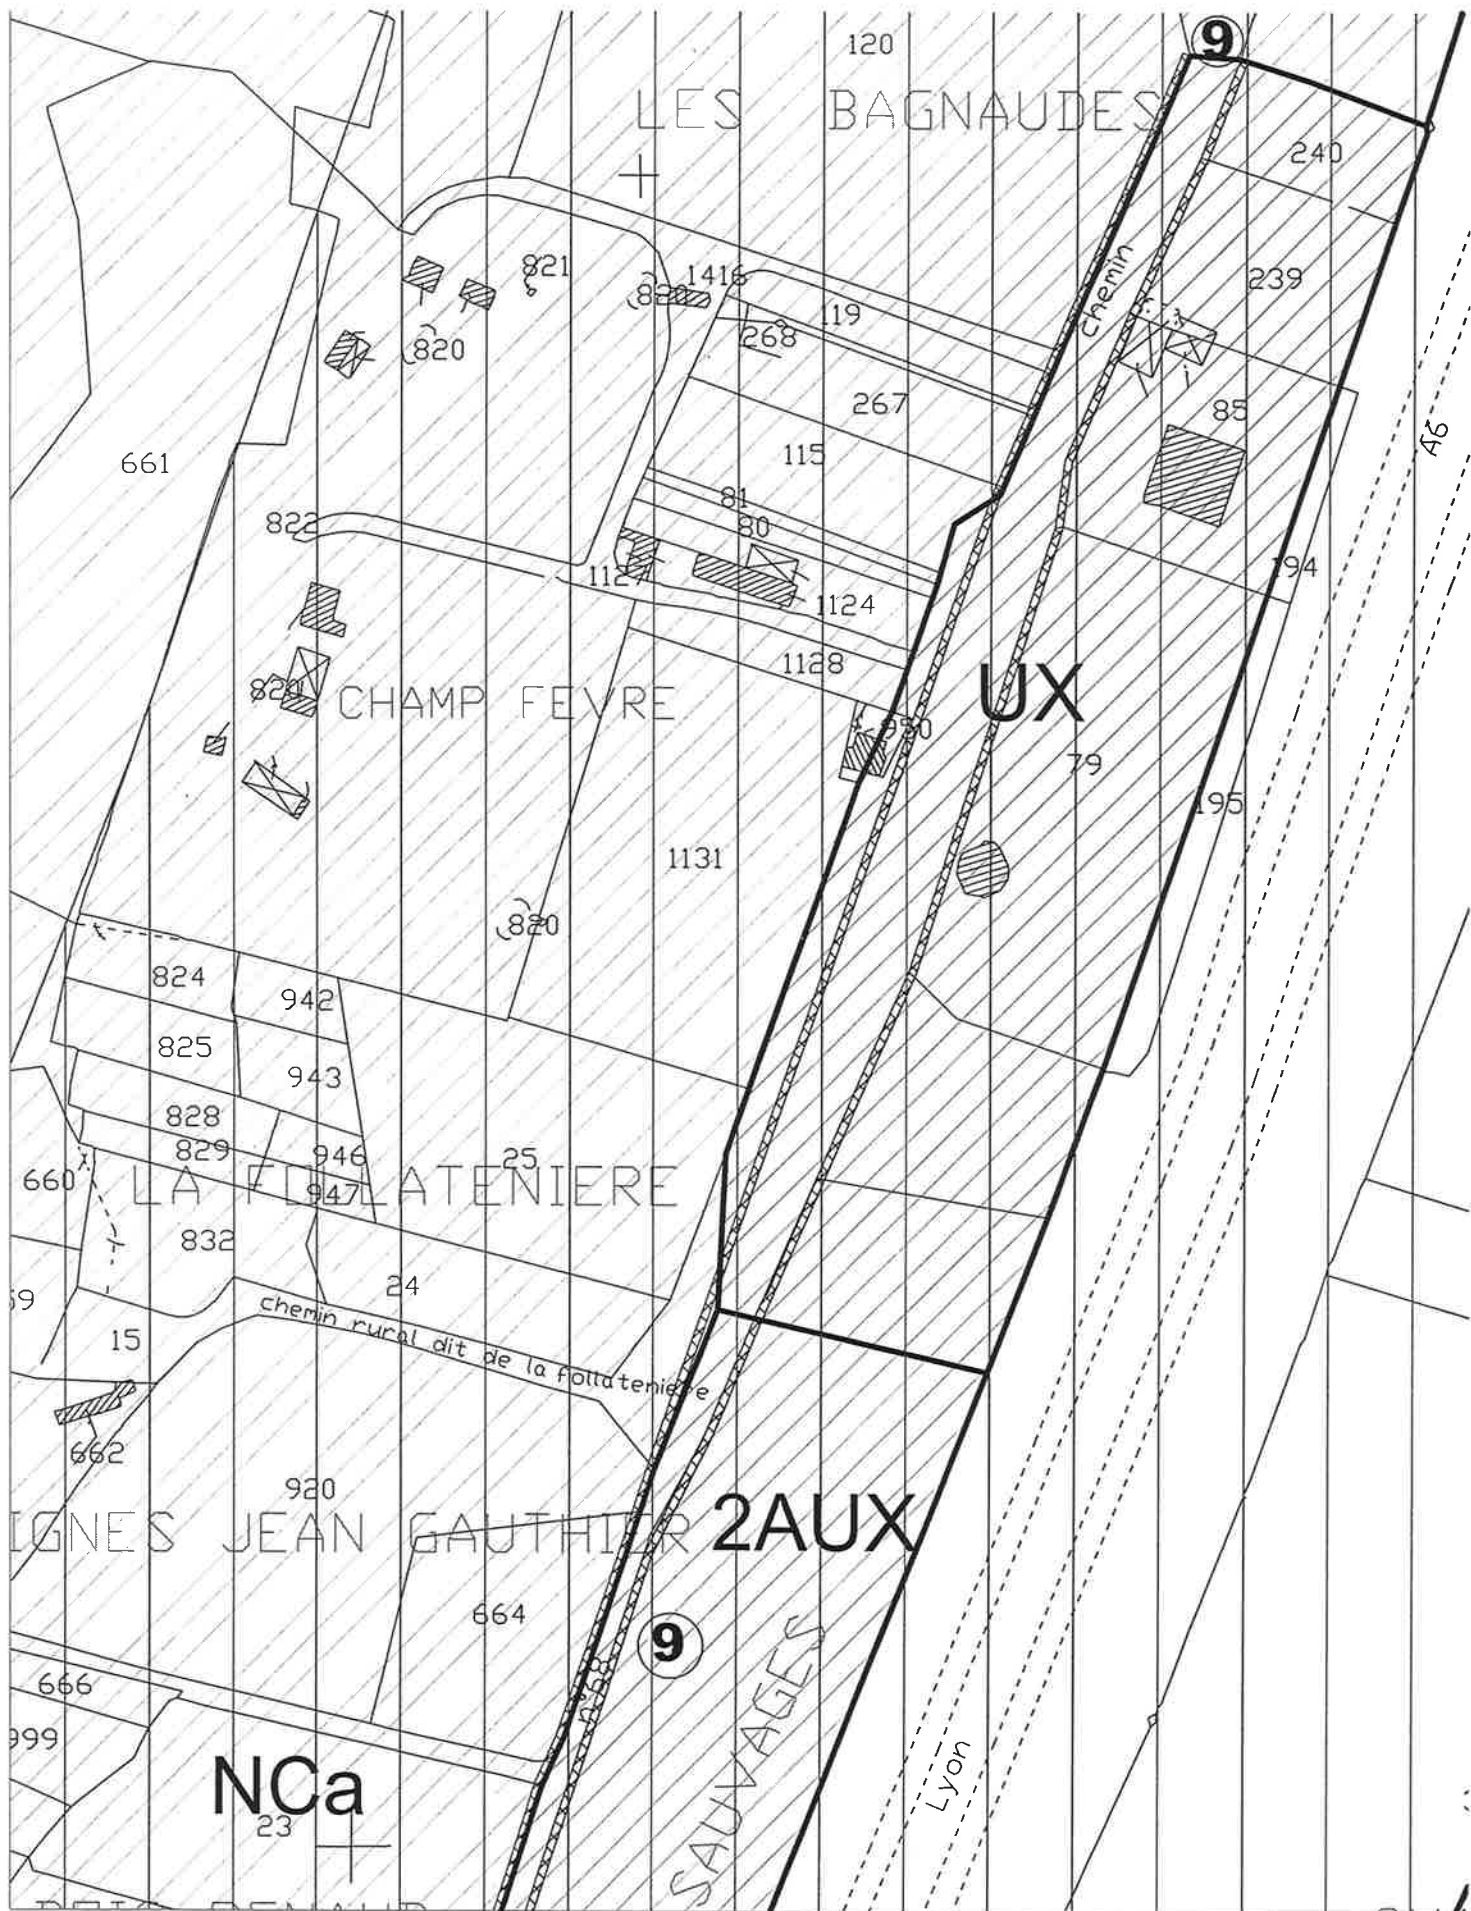


PLAN LOCAL D'URBANISME
 SAINT MARTIN BELLE ROCHE
EMPLACEMENTS RESERVES 9a
 1 / 2 000°


ALKHOS

49 rue Ambroise Paré - BP 50012 - 71 012 Chamay-les-Chalon


Tel: 03.85.38.14.54 - Fax: 03.85.38.41.02 - www.habitat-developpement.tm.fr - e-mail: contact@alkhos.fr

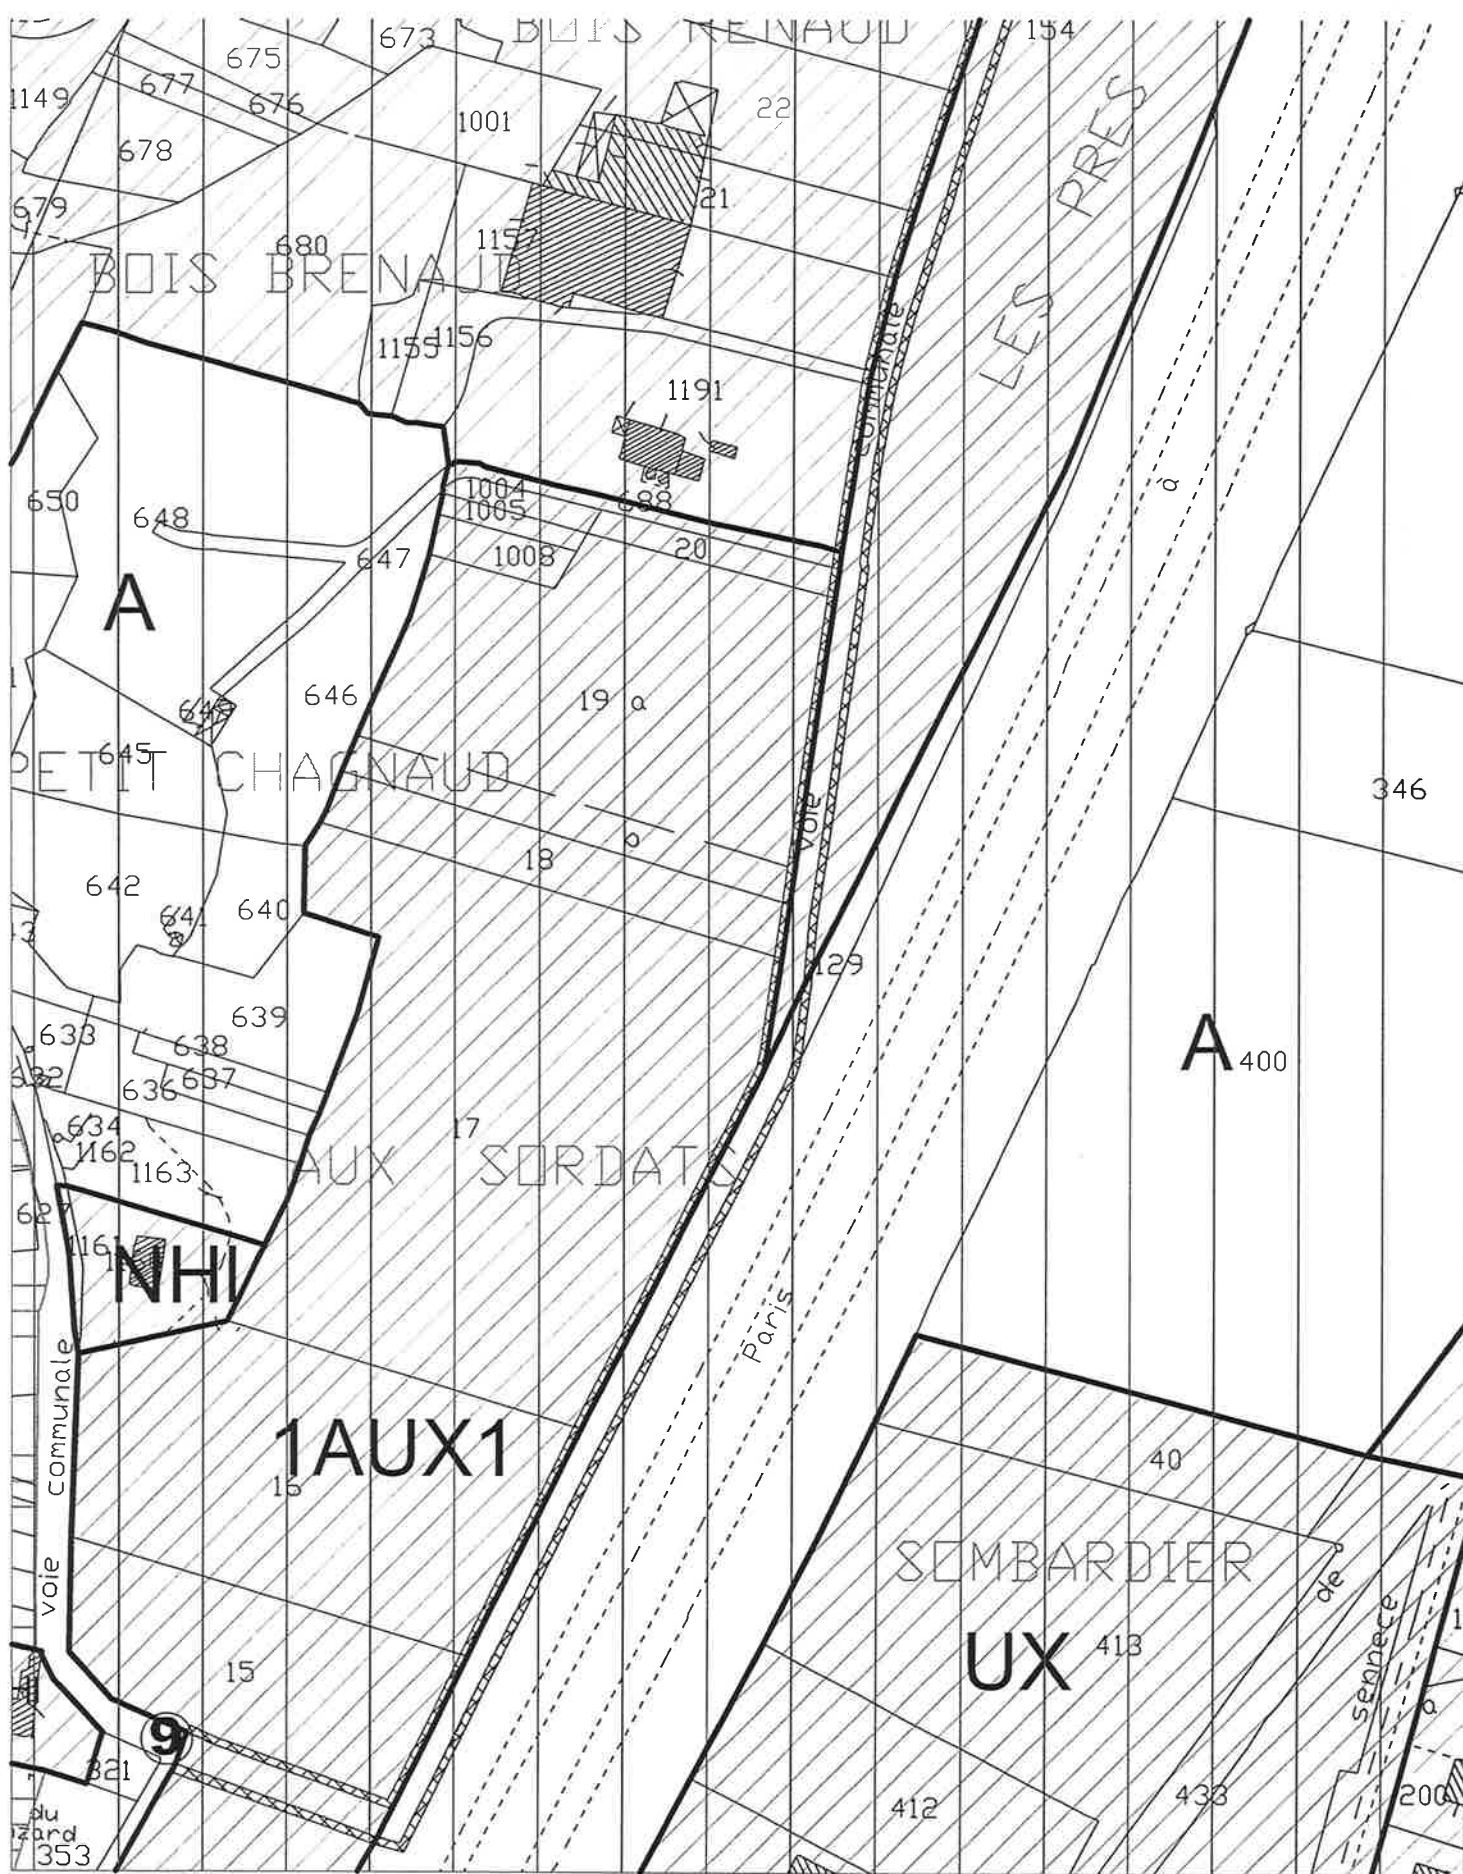

PLAN LOCAL D'URBANISME
 SAINT MARTIN BELLE ROCHE
EMPLACEMENTS RESERVES 9bis
 1/ 2 000°

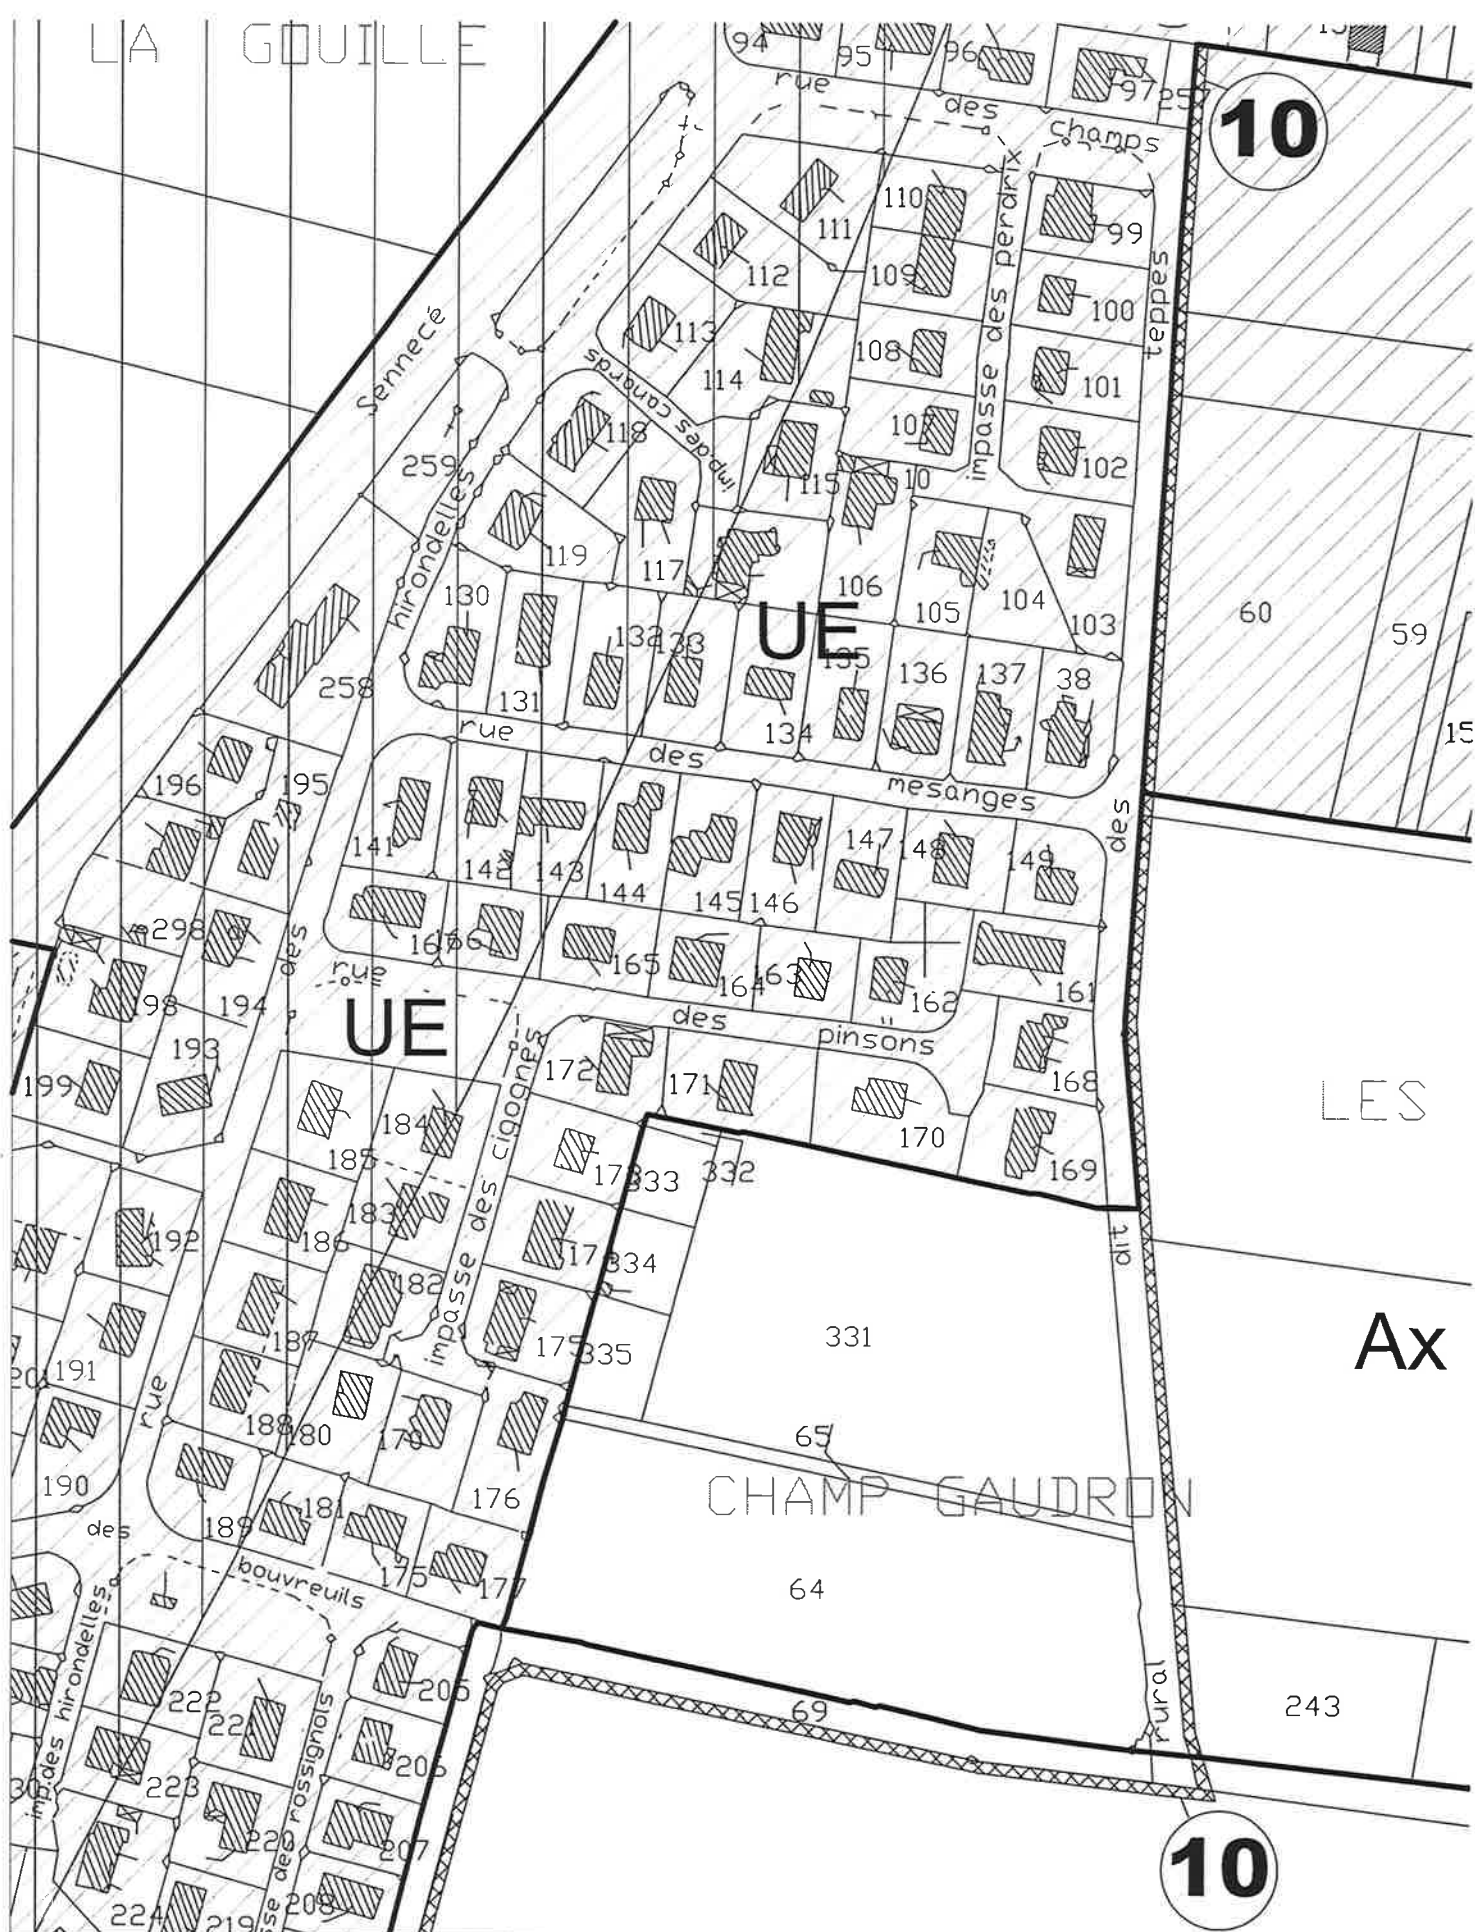

PLU SAINT MARTIN BELLE ROCHE
EMPLACEMENTS RESERVES 10a
 1/ 2 000°

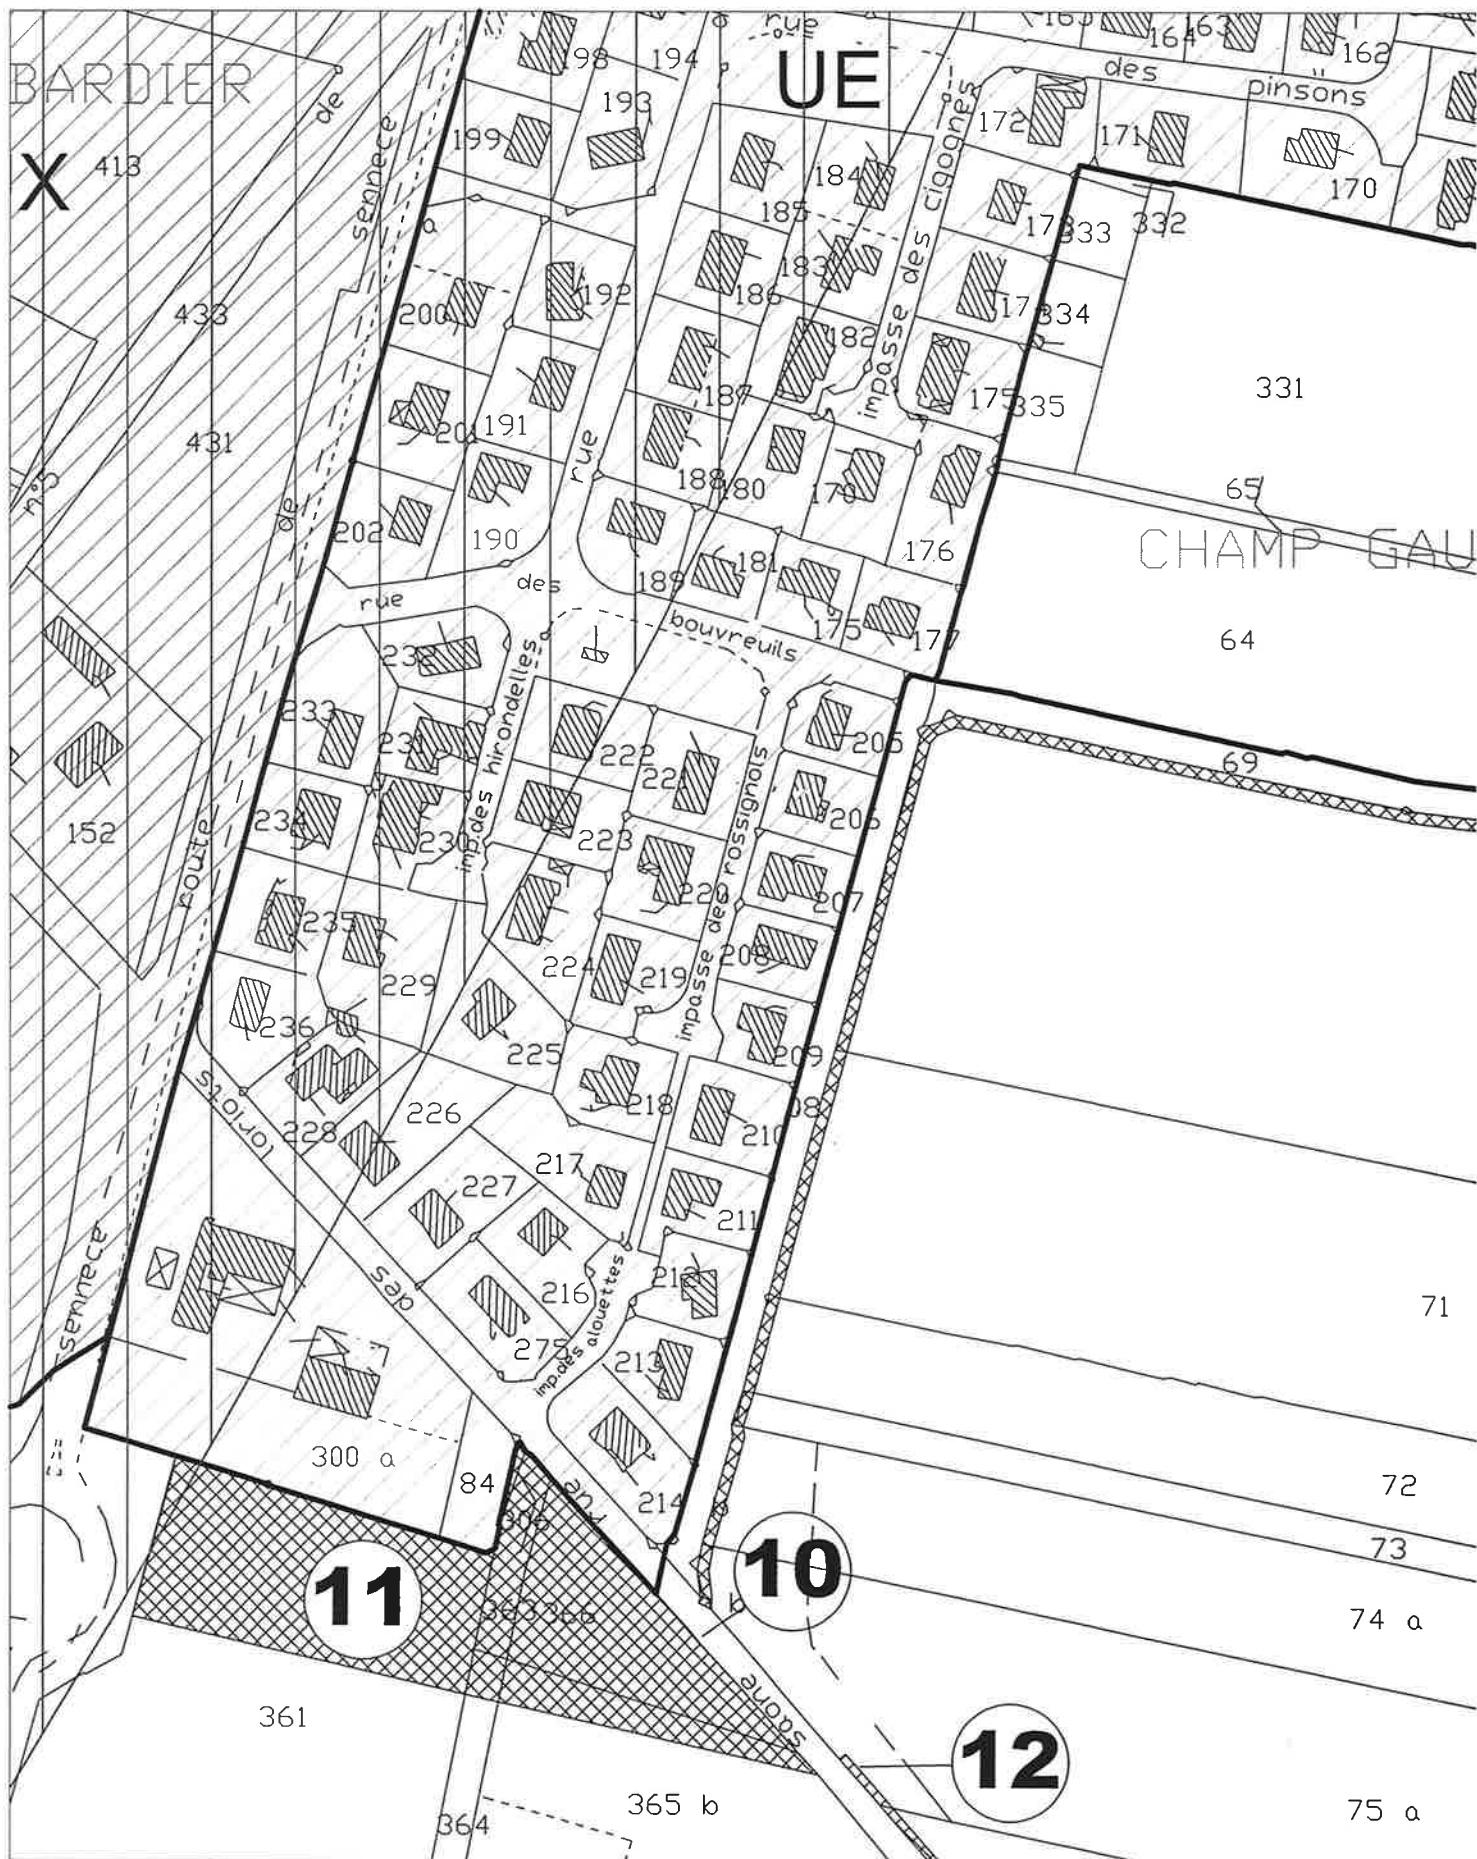


PLAN LOCAL D'URBANISME
 SAINT MARTIN BELLE ROCHE
EMPLACEMENTS RESERVES 10b-11
 1/2 000°

ALKHOS

49 rue Ambroise Paré - BP 50012 - 71 012 Charnay-les-Chalon

Tel: 03.85.38.14.54 - Fax: 03.85.38.41.02 - www.habitat-developpement.tm.fr - e-mail: contact@alkhos.fr

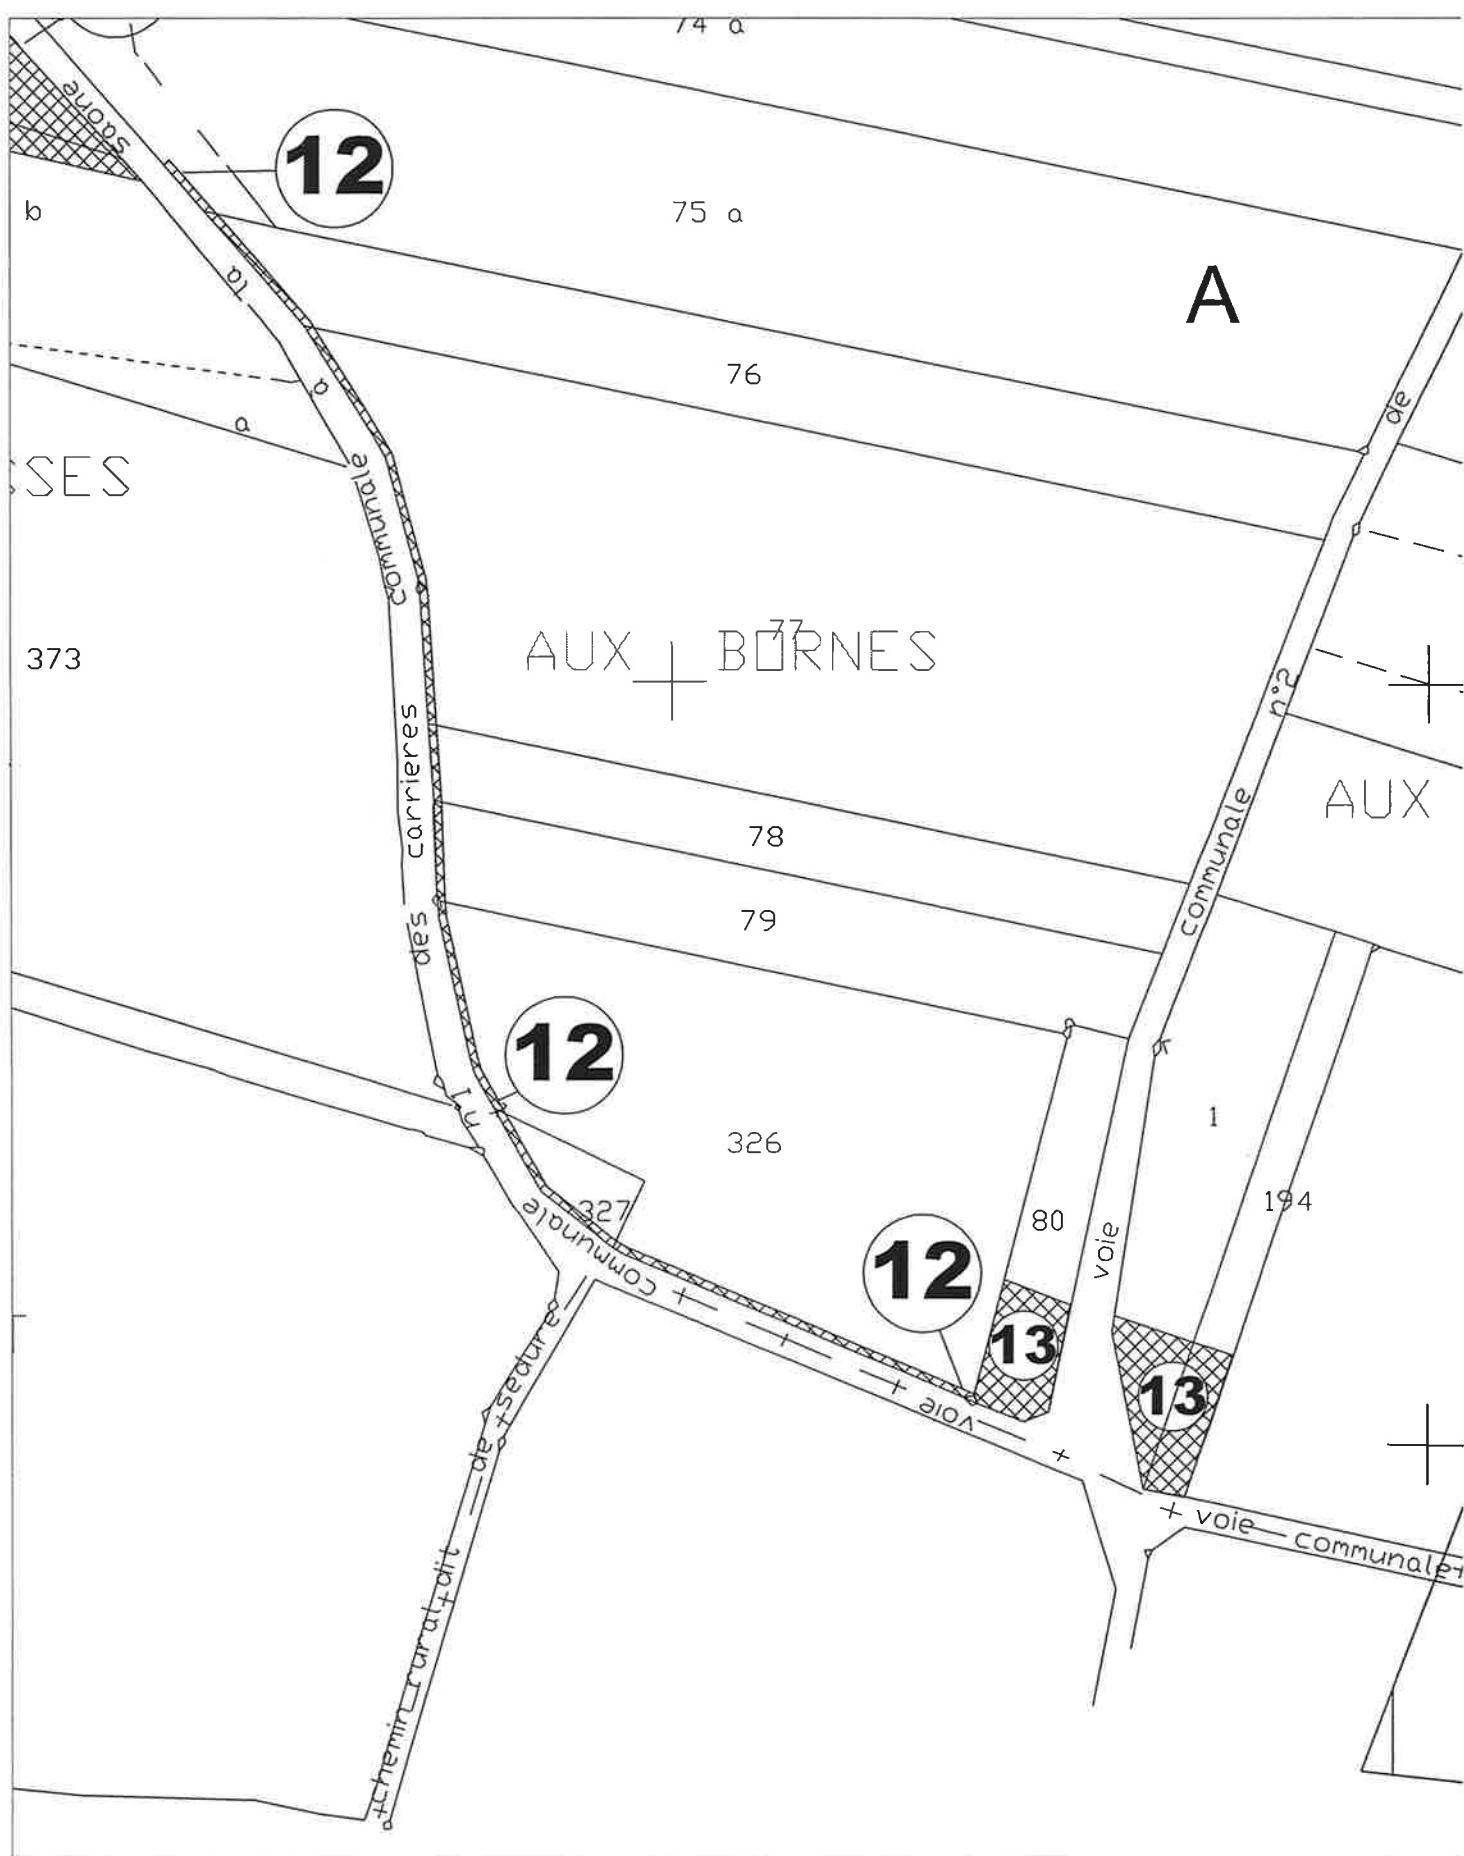

PLAN LOCAL D'URBANISME
 SAINT MARTIN BELLE ROCHE
EMPLACEMENTS RESERVES 12-13
 1/ 2 000°